



# CƠ CẤU TOÀN CHỨC CẤP CẤP QUAN HỮU QUAN VỀ MỘT SỐ CHIẾN LƯỢC PHÁT TRIỂN THẠCH PHỐ LÂU DÀI

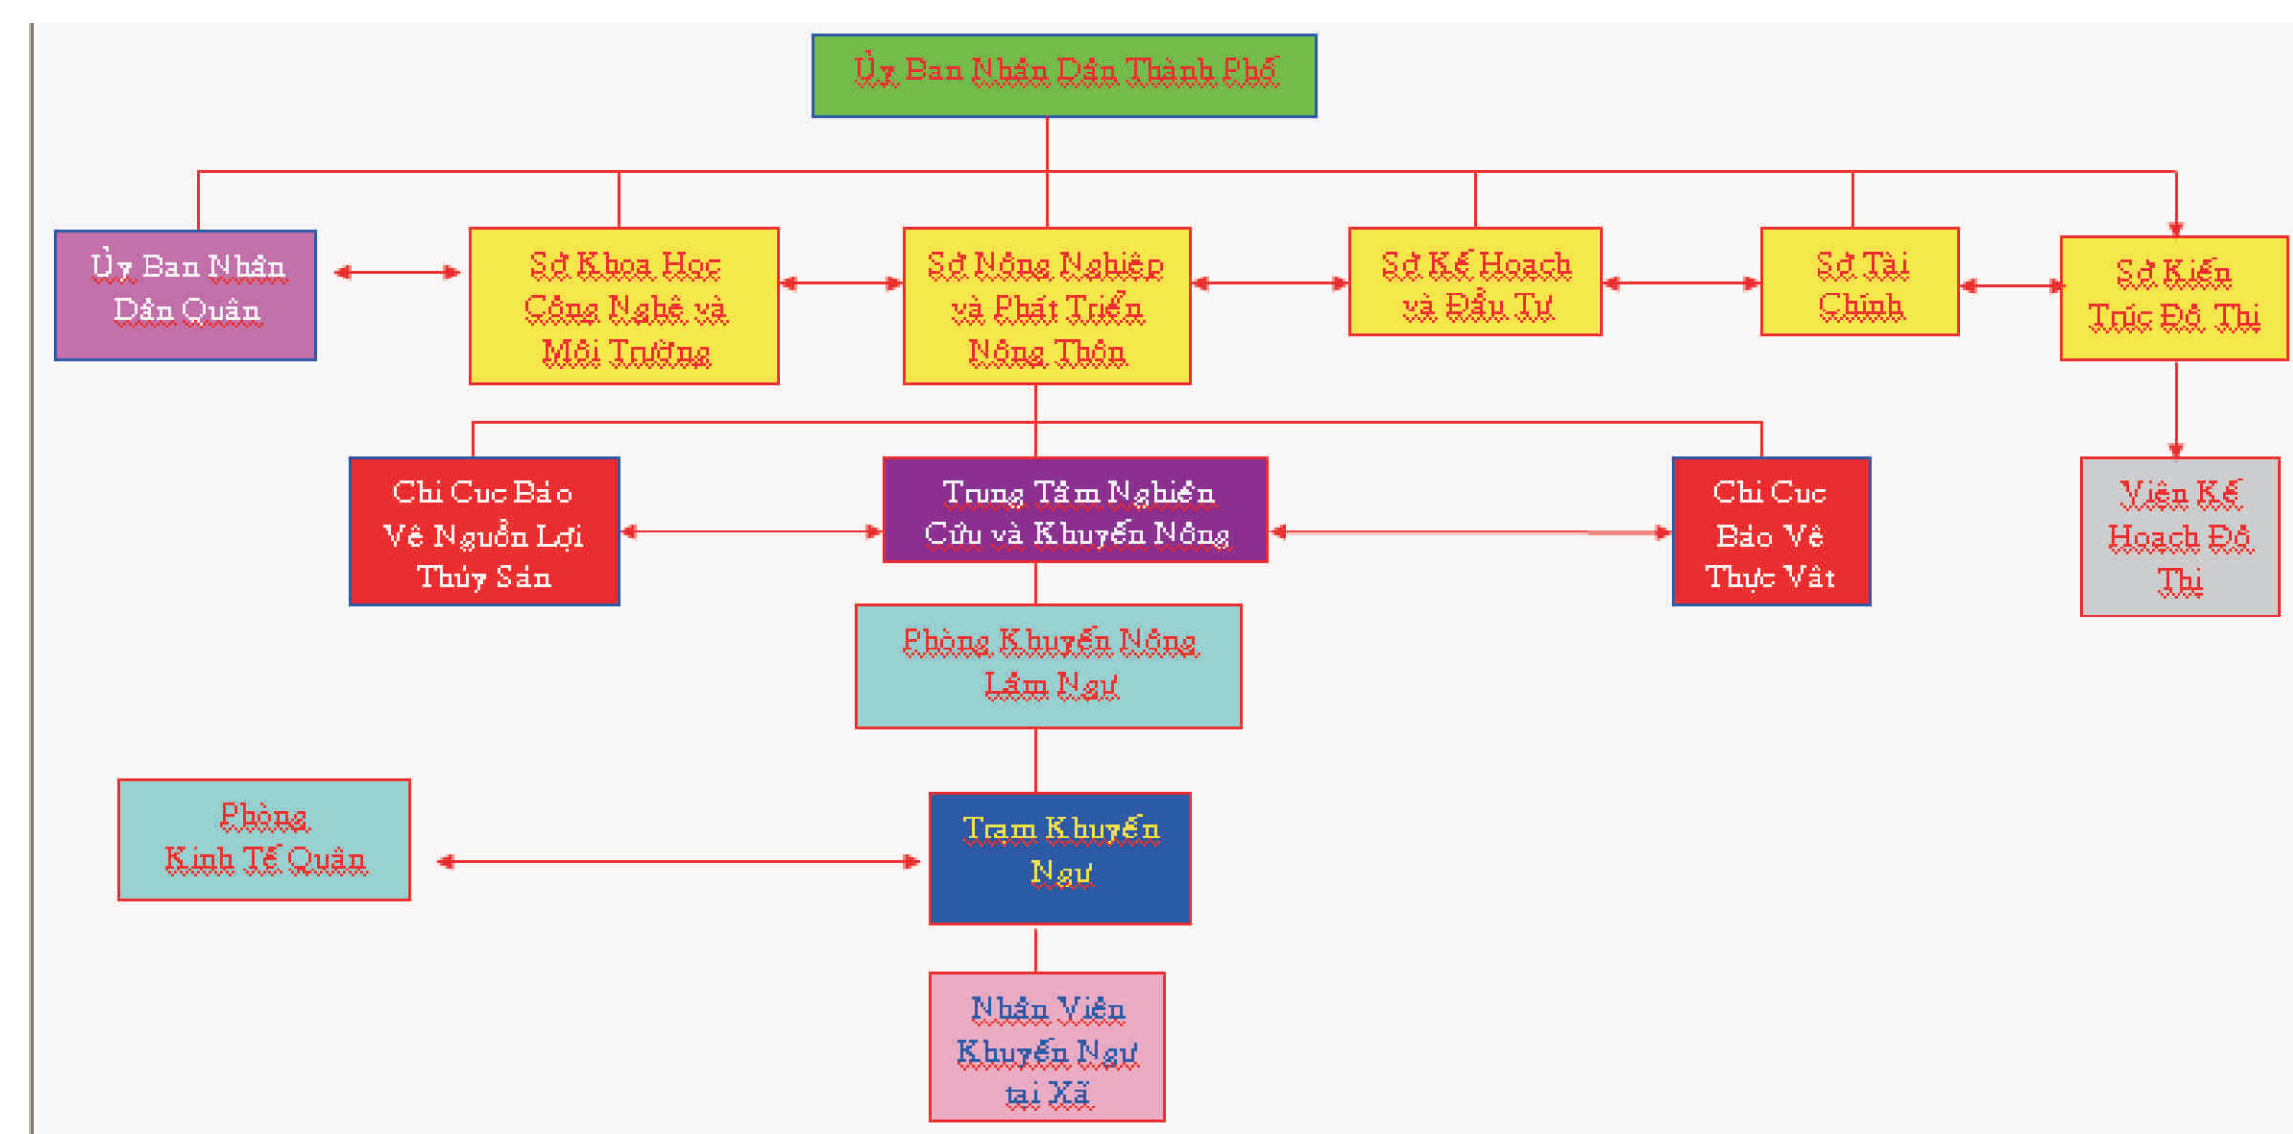


Cơ Cấu Toàn Chức Cấp Cấp Quan Quản Lý Phát Triển Nông Nghiệp và Thủy Sản



Sơ đồ định hướng phát triển không gian năm 2020

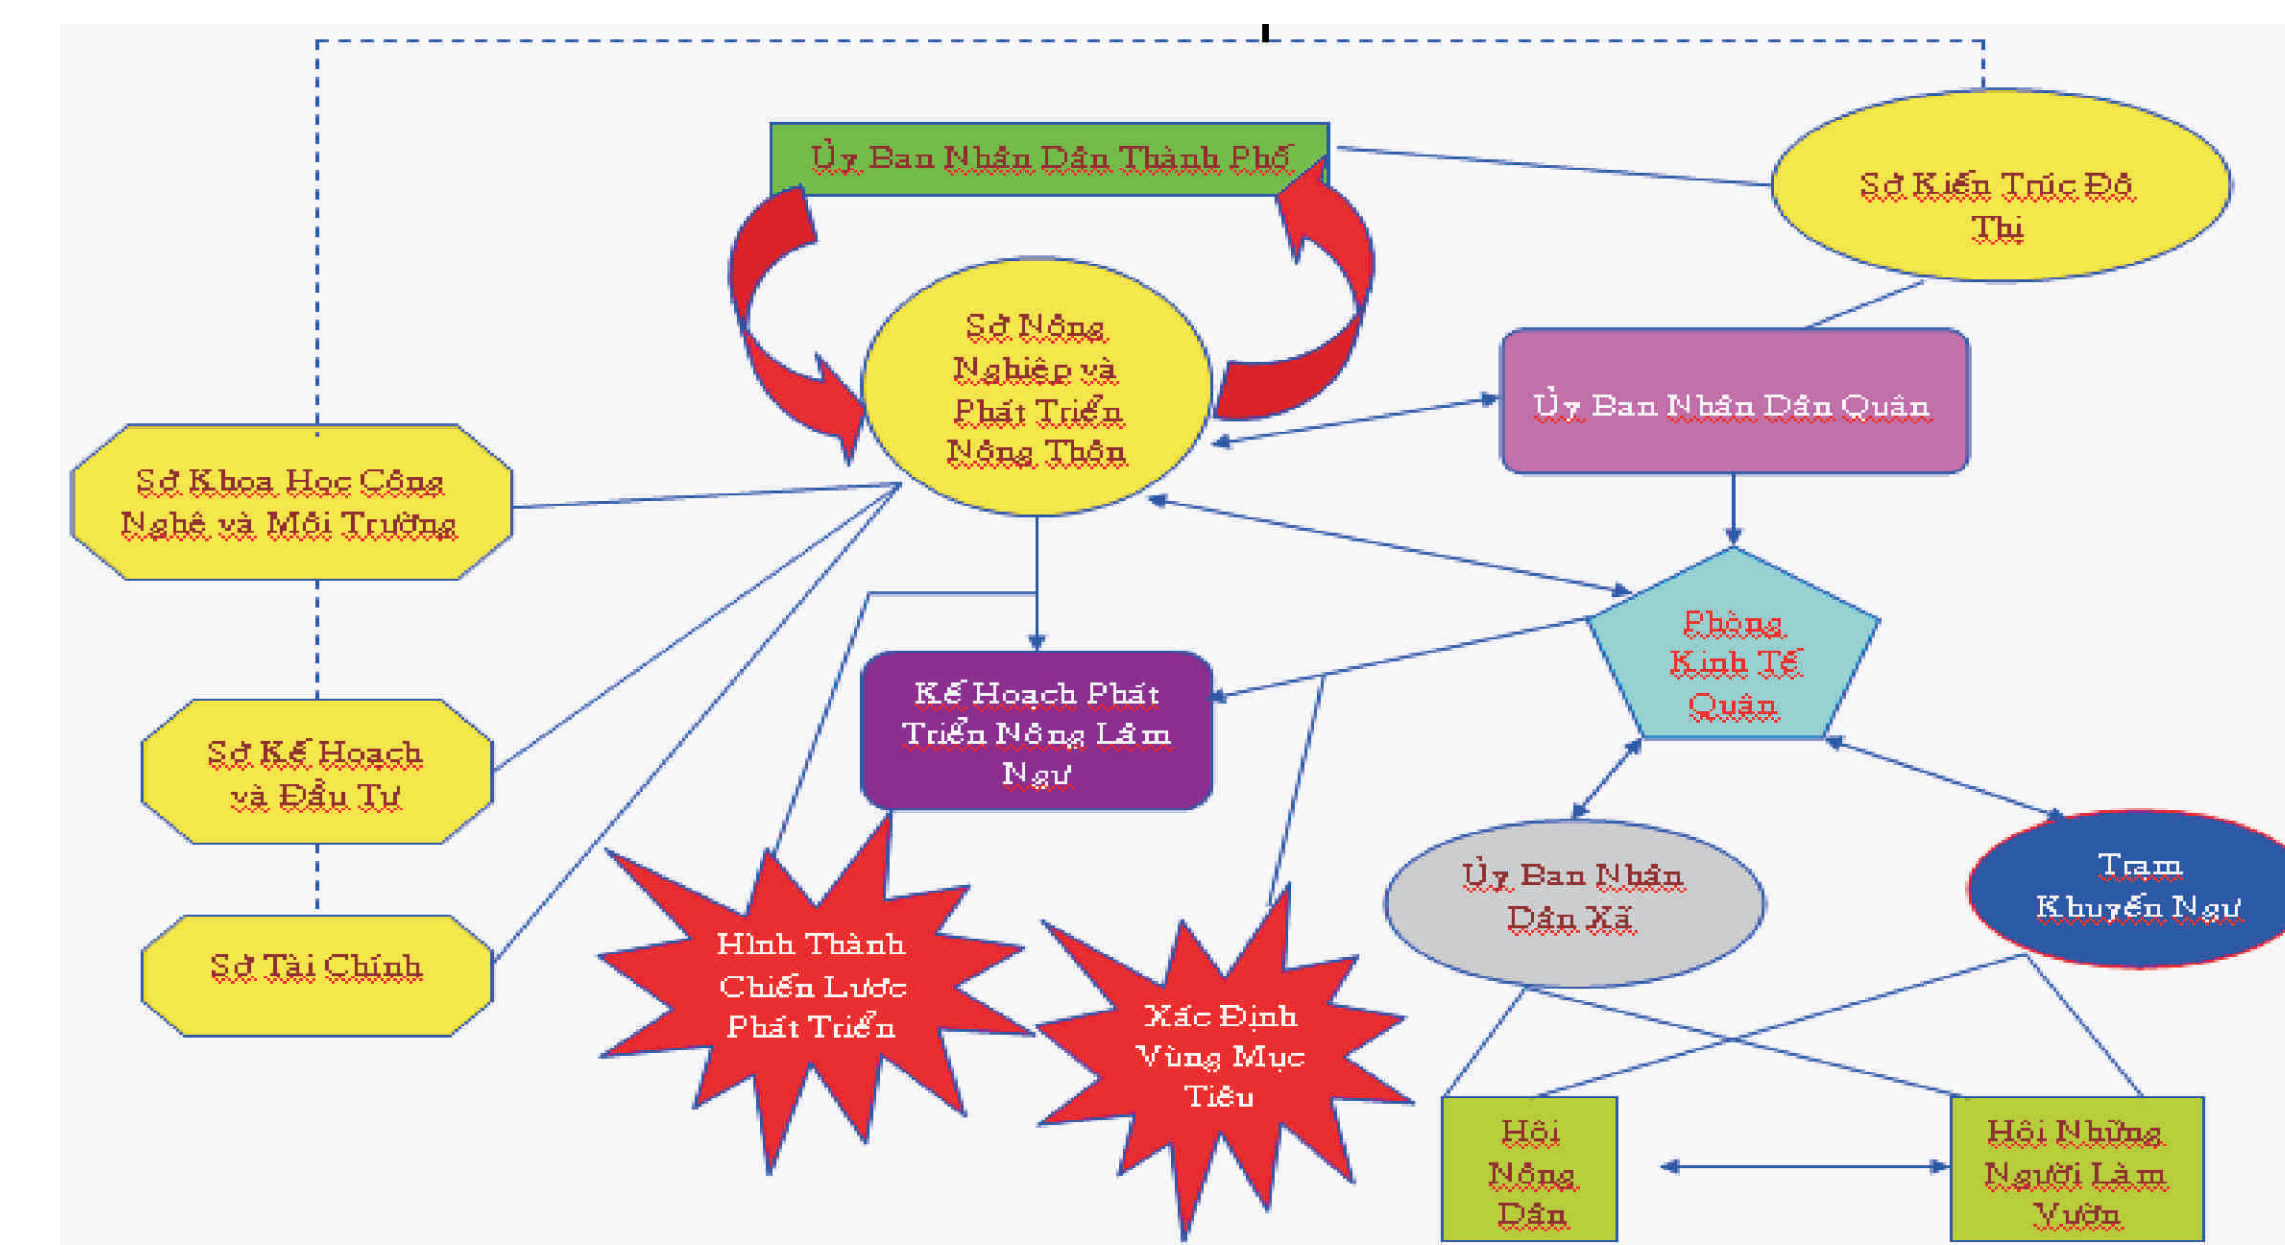

Mối Quan Hệ giữa Các Cơ Quan trong Quá Trình Quy Hoạch Phát Triển

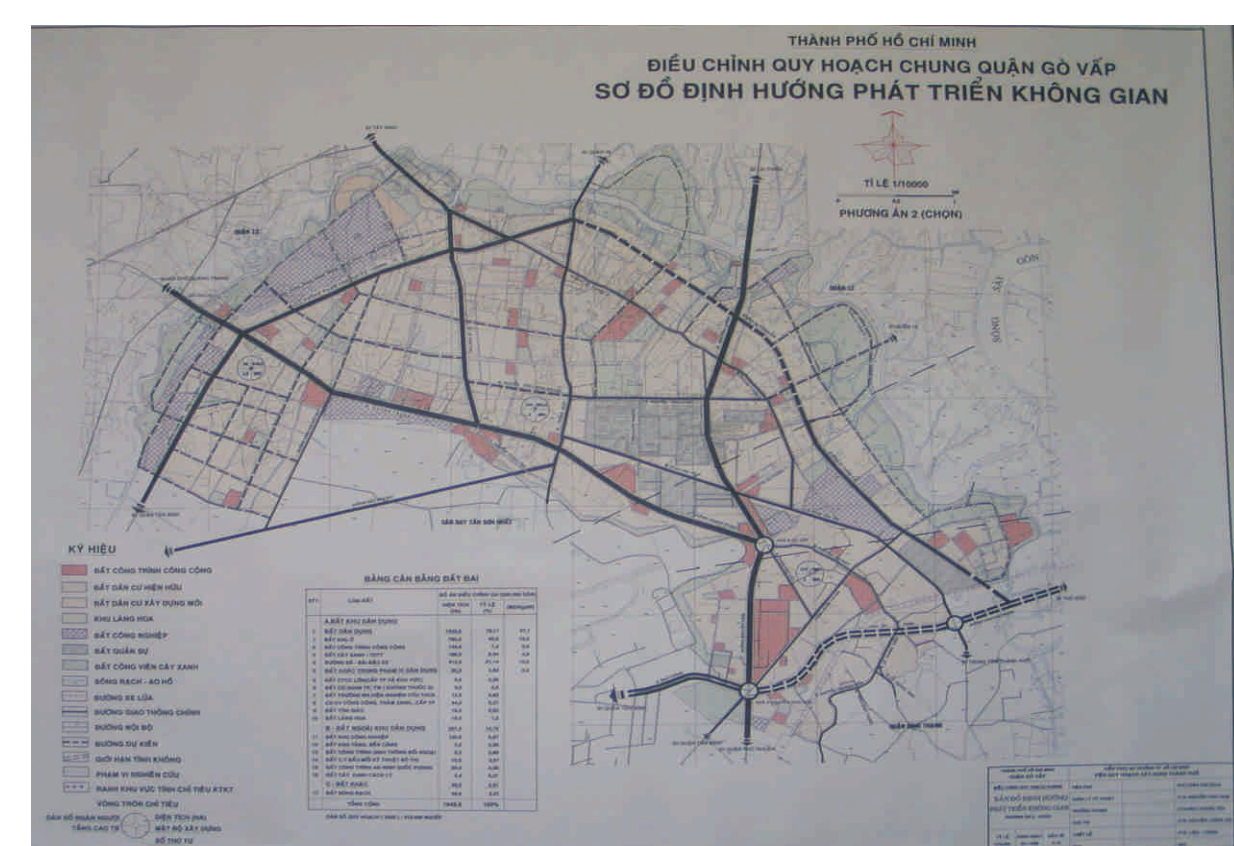

Sơ đồ định hướng phát triển không gian quận 12 năm 2020 Sơ đồ định hướng phát triển không gian quận Gò Vấp năm 2020




Sơ đồ định hướng phát triển không gian quận Thủ Đức năm 2020 Sơ đồ định hướng phát triển không gian quận Hóc Môn năm 2020



Bản đồ quy hoạch sử dụng đất



Quy hoạch khu nhà ở tại ấp 3, xã Tân Kiên-Bình Chánh

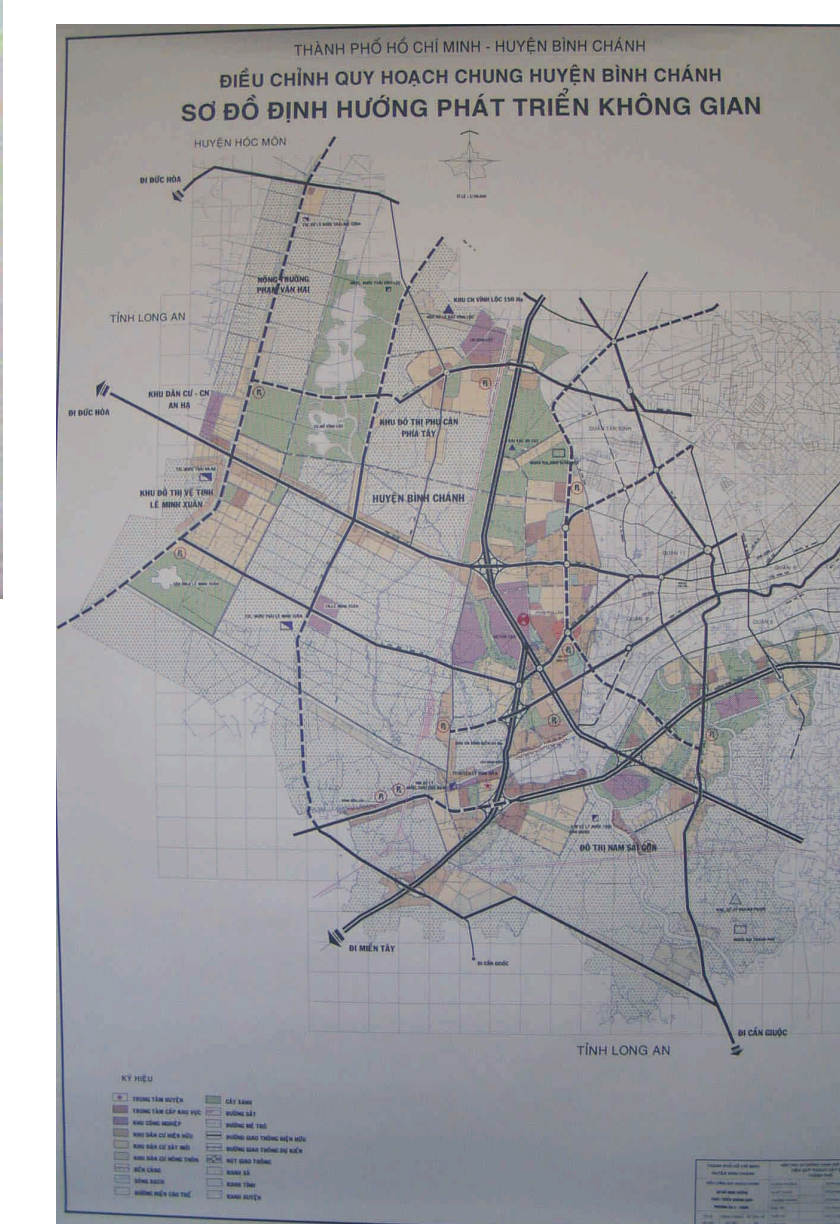

Sơ đồ định hướng phát triển không gian quận Bình Chánh năm 2020



Sơ đồ định hướng phát triển không gian quận Củ Chi năm 2020



Sơ đồ định hướng phát triển không gian quận 9 năm 2020



Trạm khuyến nông liên huyện Bình Chánh-Quận 8



Công ty Lakai, xã Tân Kiên, huyện Bình Chánh



Nhà máy nhôm Kim Hằng, huyện Bình Chánh Nhà máy xi măng Bình Niên, xã Tân Kiên, huyện Bình Chánh



Nguồn nước thải cung cấp vào ao nuôi cá



Năng cấp nước theo ao nuôi thủy sản



Nơi nuôi trồng xây dựng dọc theo ao nuôi thủy sản



Sân lấp đất để di chuyển tích nuôi thủy sản



Công trình xây dựng cầu mới trên Nại Lộ Nguyễn Văn Linh



Đường trồng hàng xây dựng khu dân cư môi



Sân lấp đất nông nghiệp để xây dựng khu dân cư



Sân lấp đất nông nghiệp để xây dựng khu dân cư